

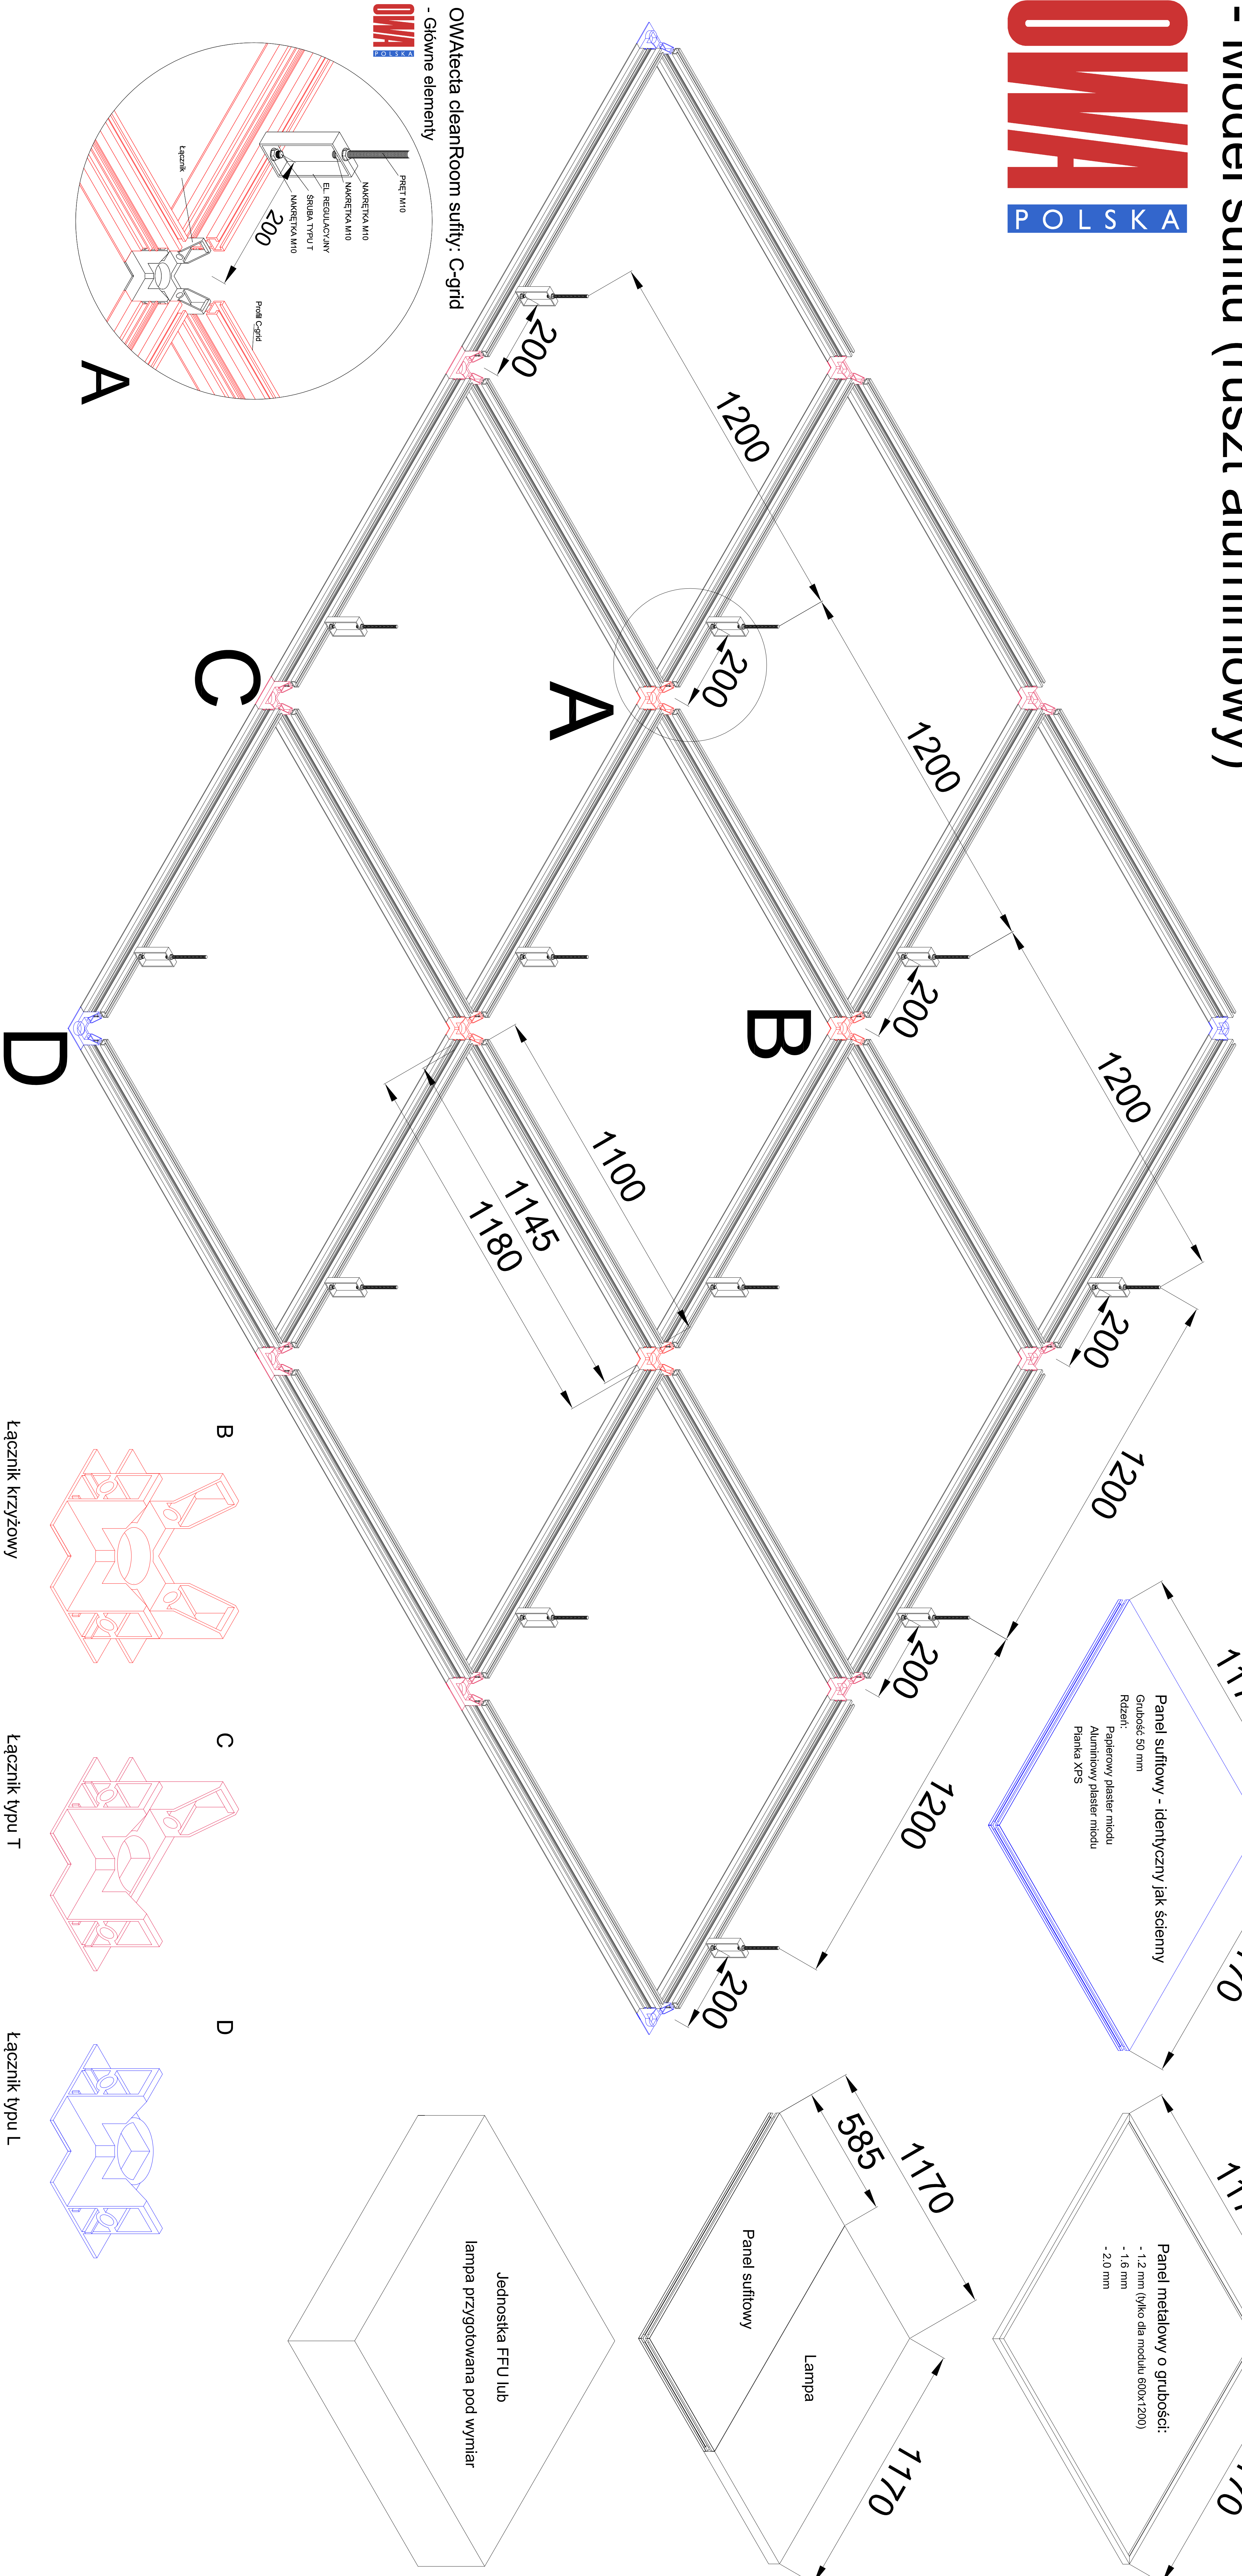
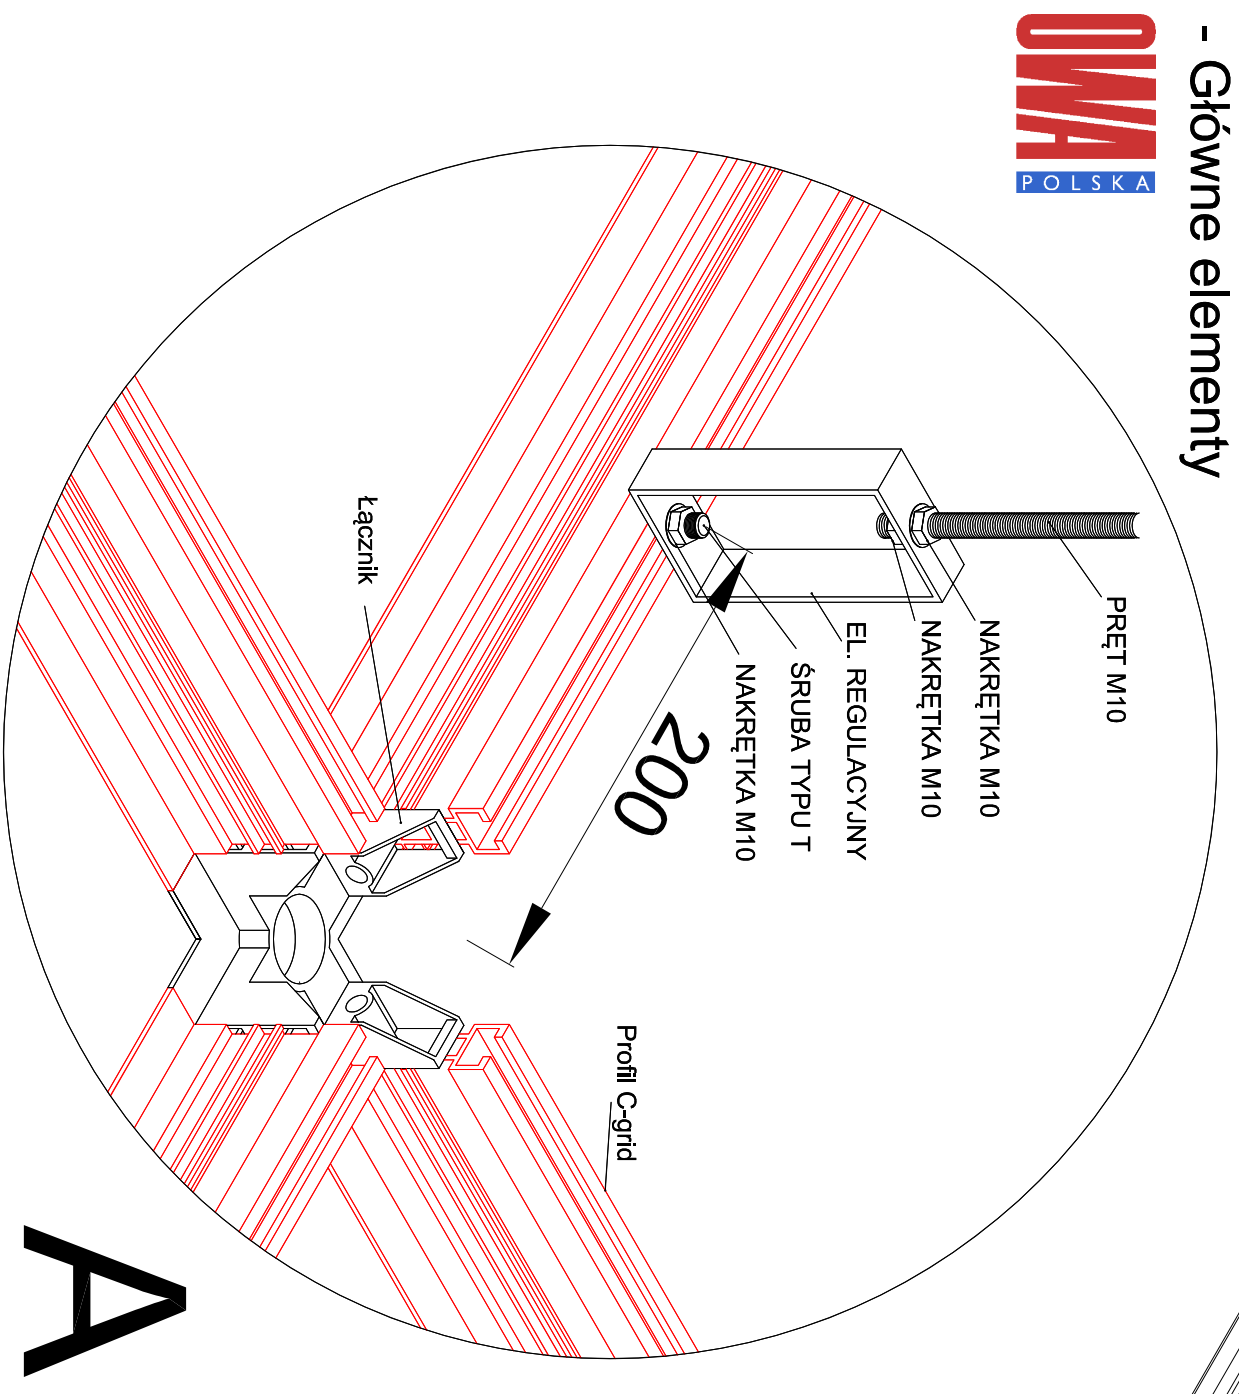


OWAtecta cleanRoom sufitu: C-grid - Model sufitu (ruszt aluminiowy)

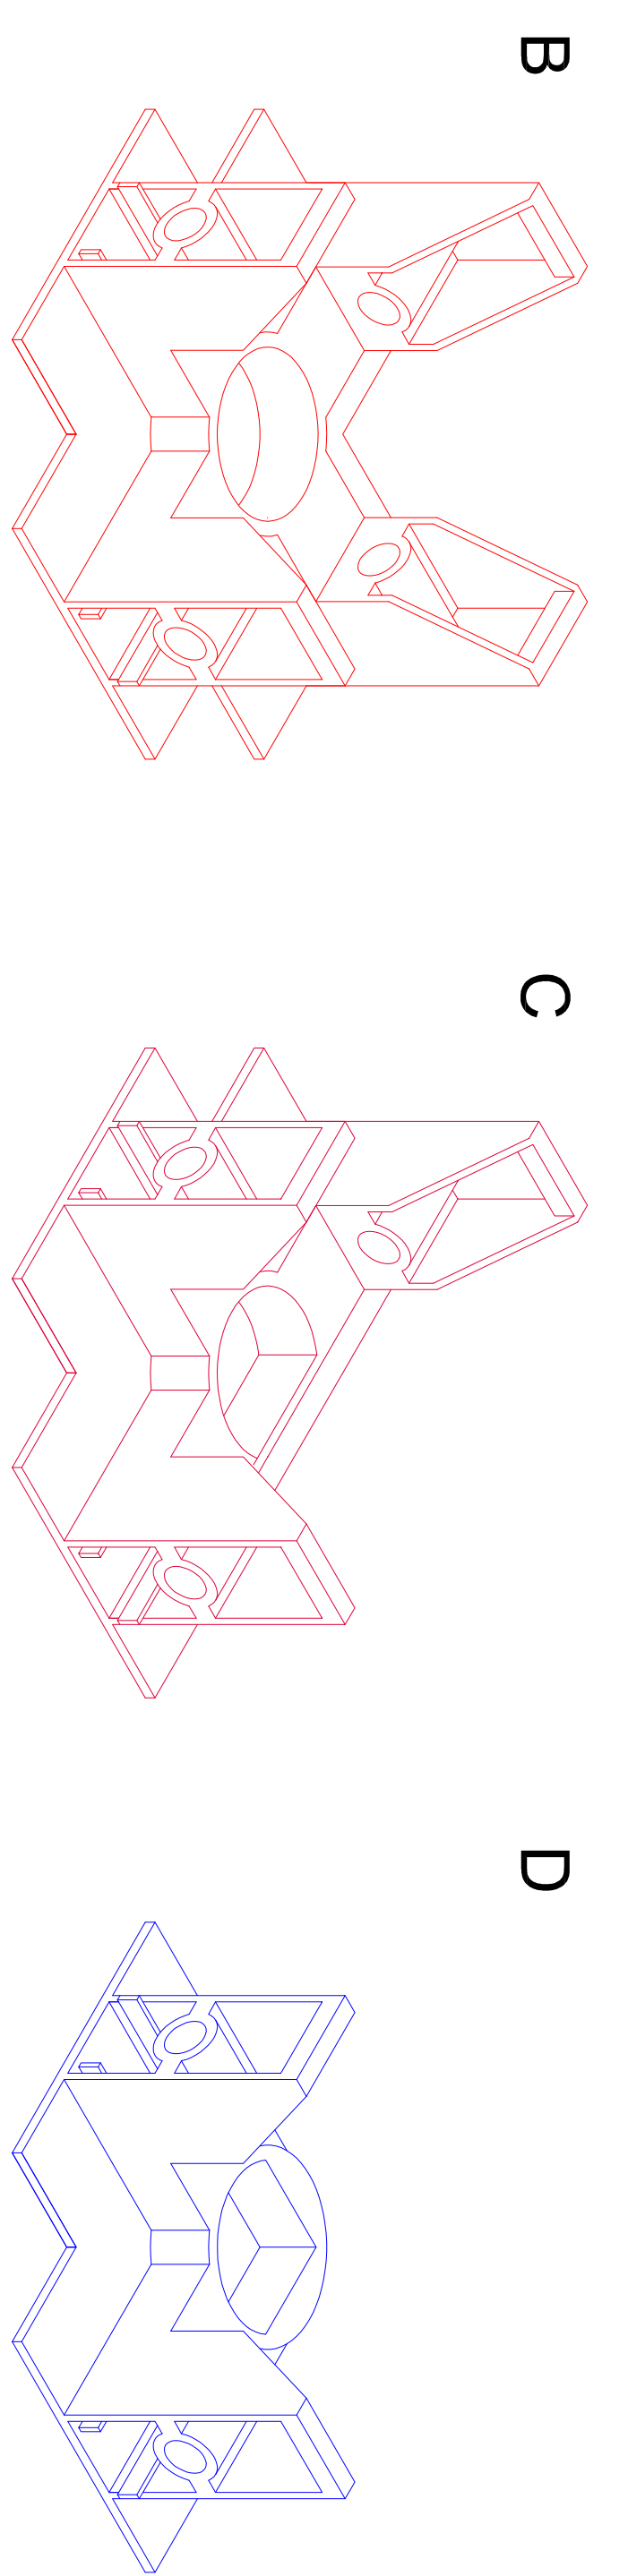

Rodzaj wypełnienia rusztu aluminiowego

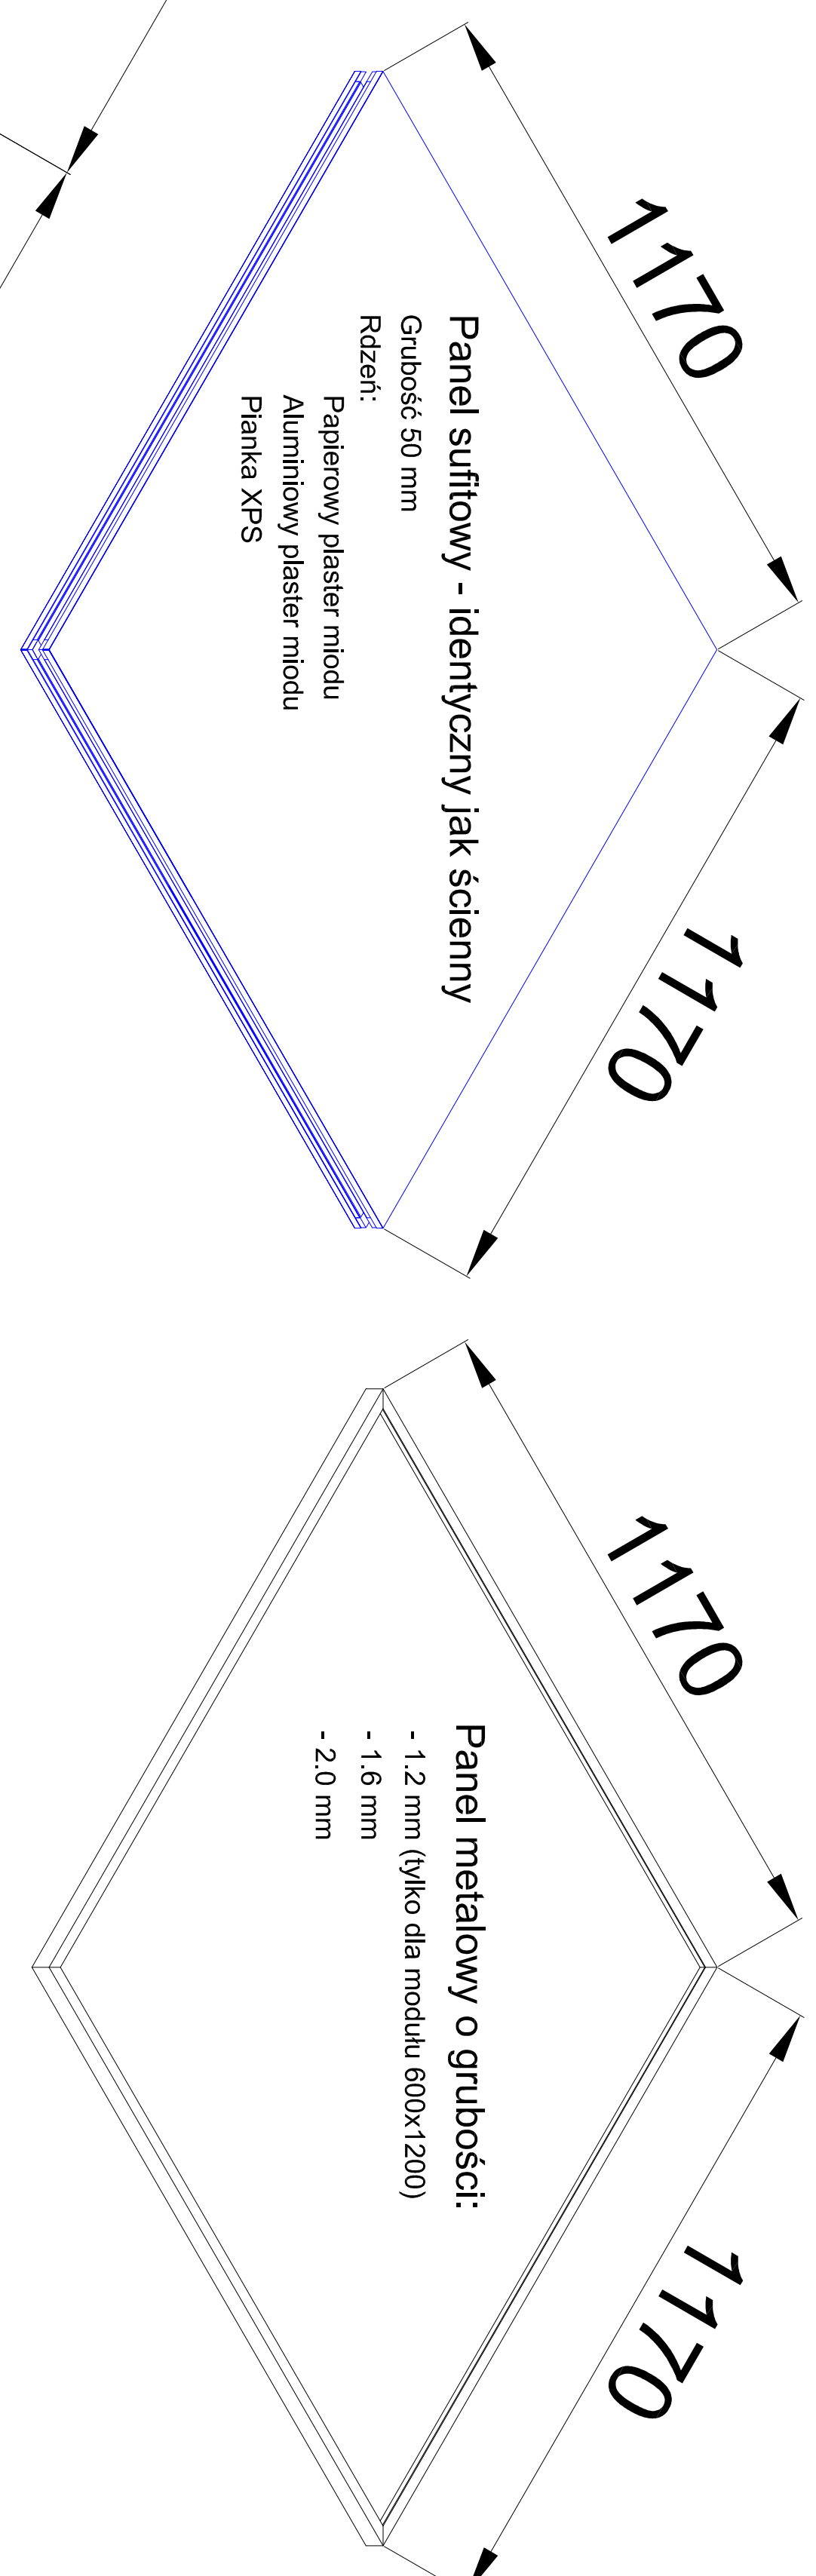

OWAtecta cleanRoom sufitu: C-grid - Główne elementy