
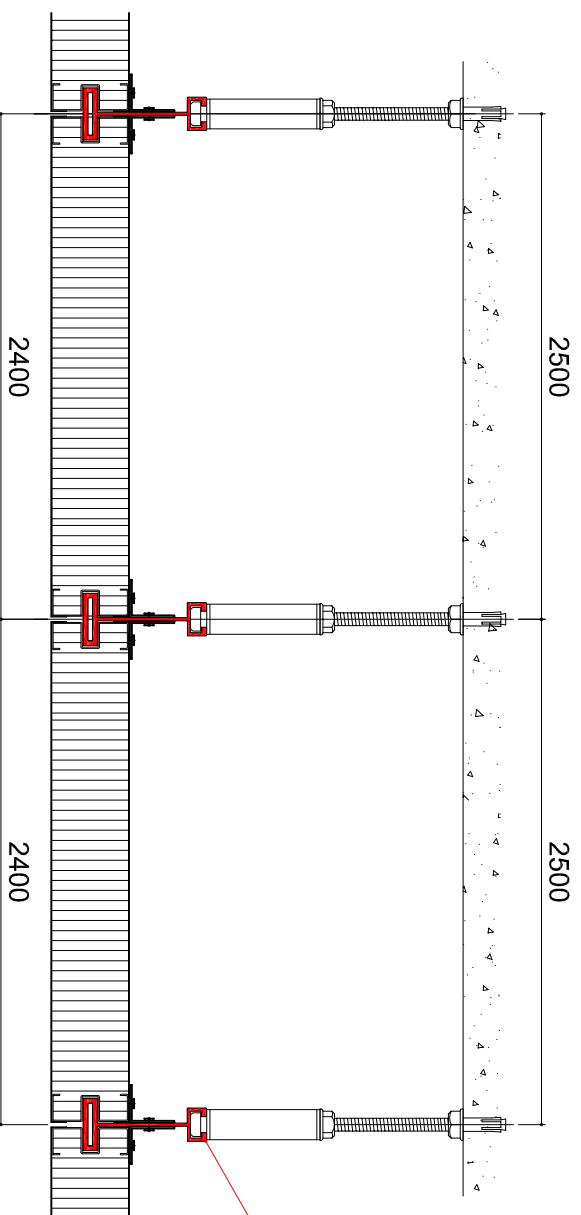


OWAtecta cleanRoom sufity: I-grid
- Przekroje A-A i B-B

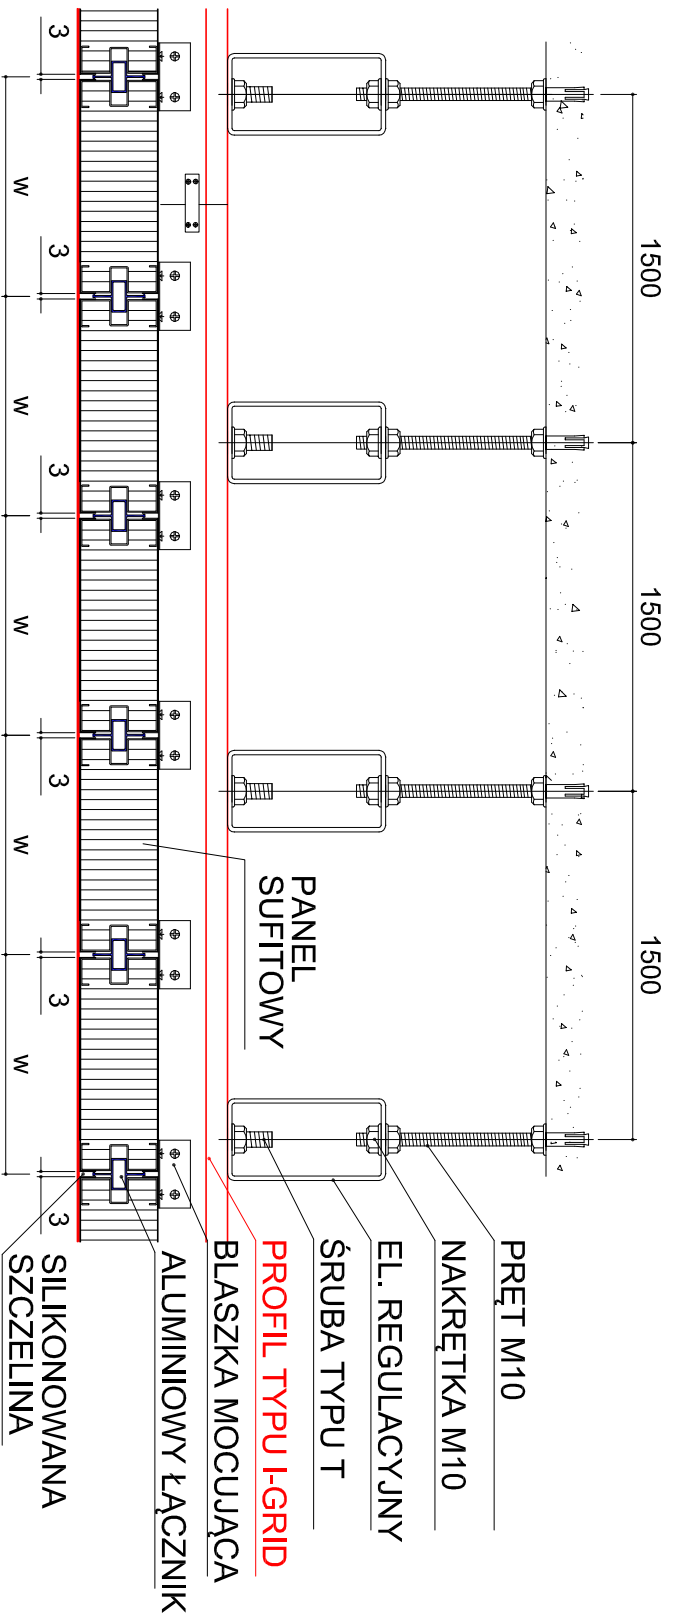

PROFIL TYPU I-GRID

B-B

A-A