


# OWAtecta cleanRoom sufity: T-grid

- Łączenie płyt

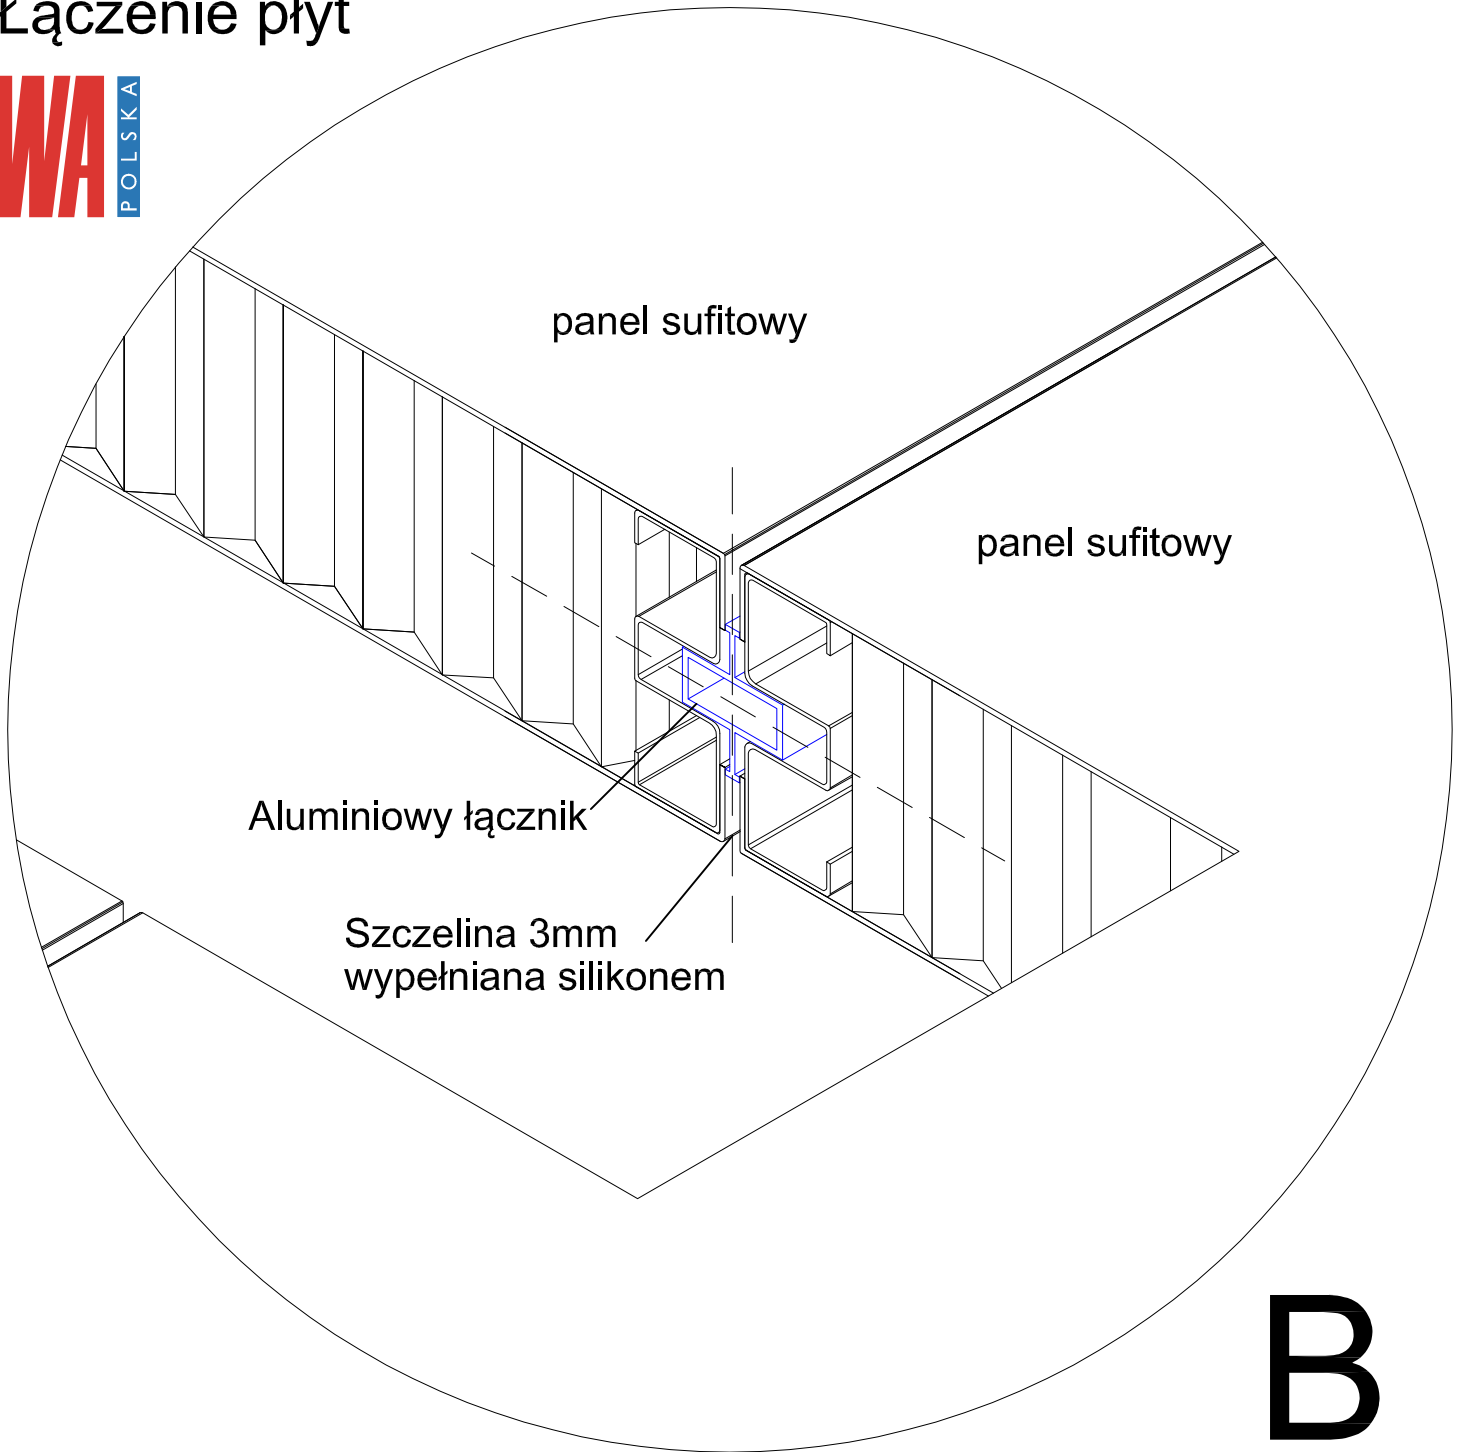

**B**