OWAtecta cleanRoom sufity: T-grid
- Przekroje A-A i B-B

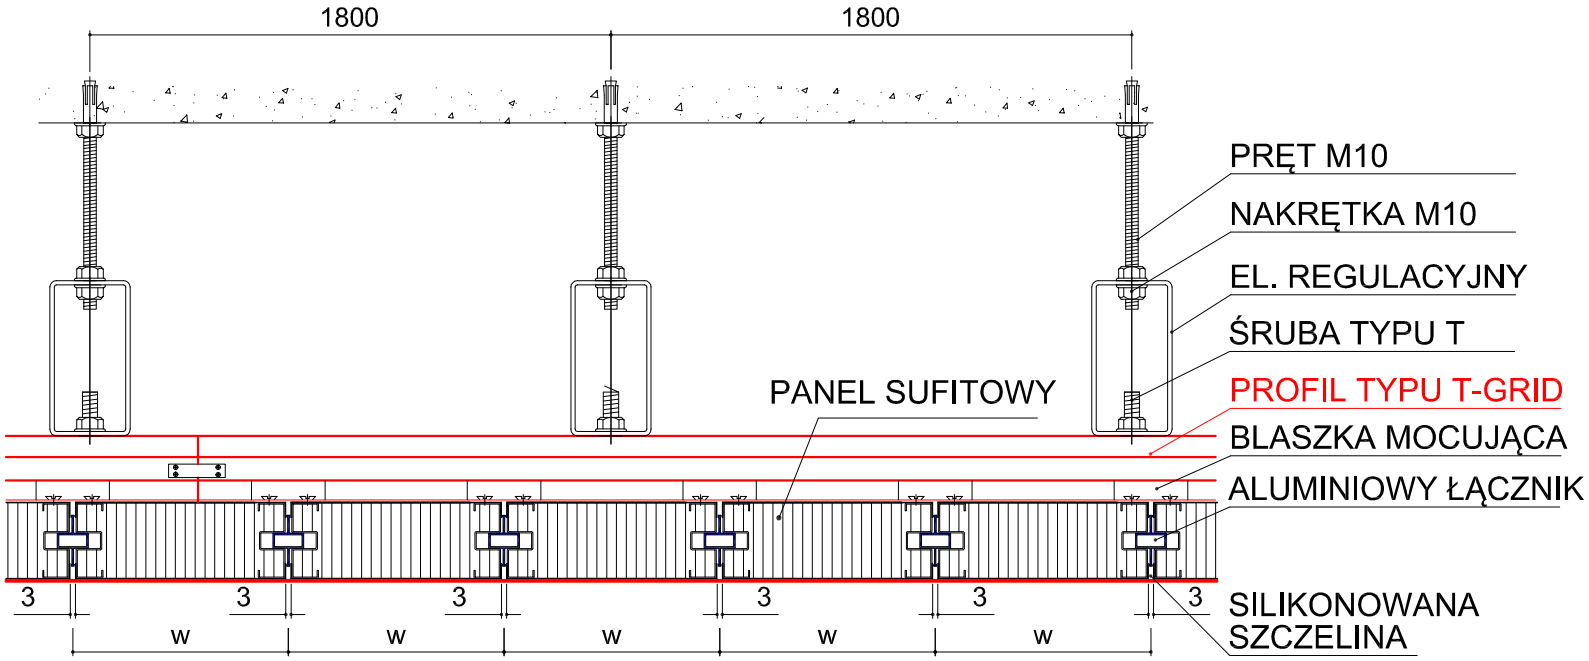

A-A

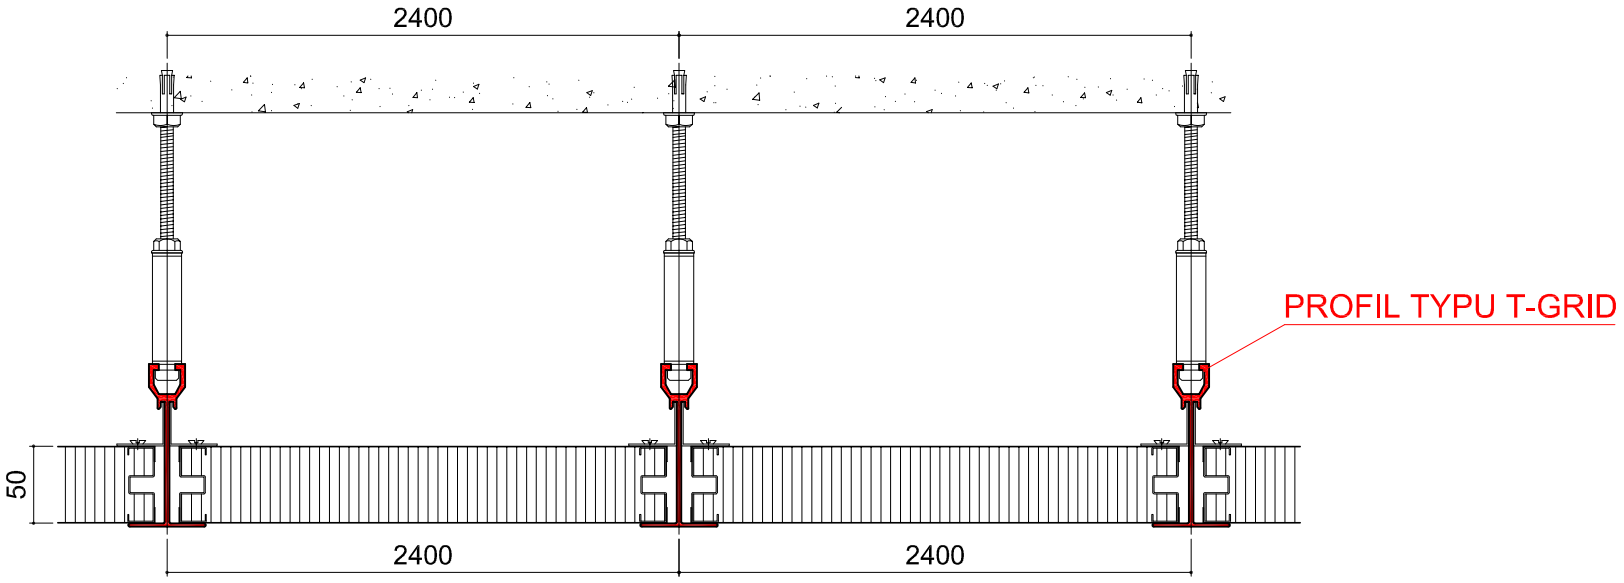

B-B