


OWAtecta cleanRoom sufity: T-grid

- Łączenie płyt

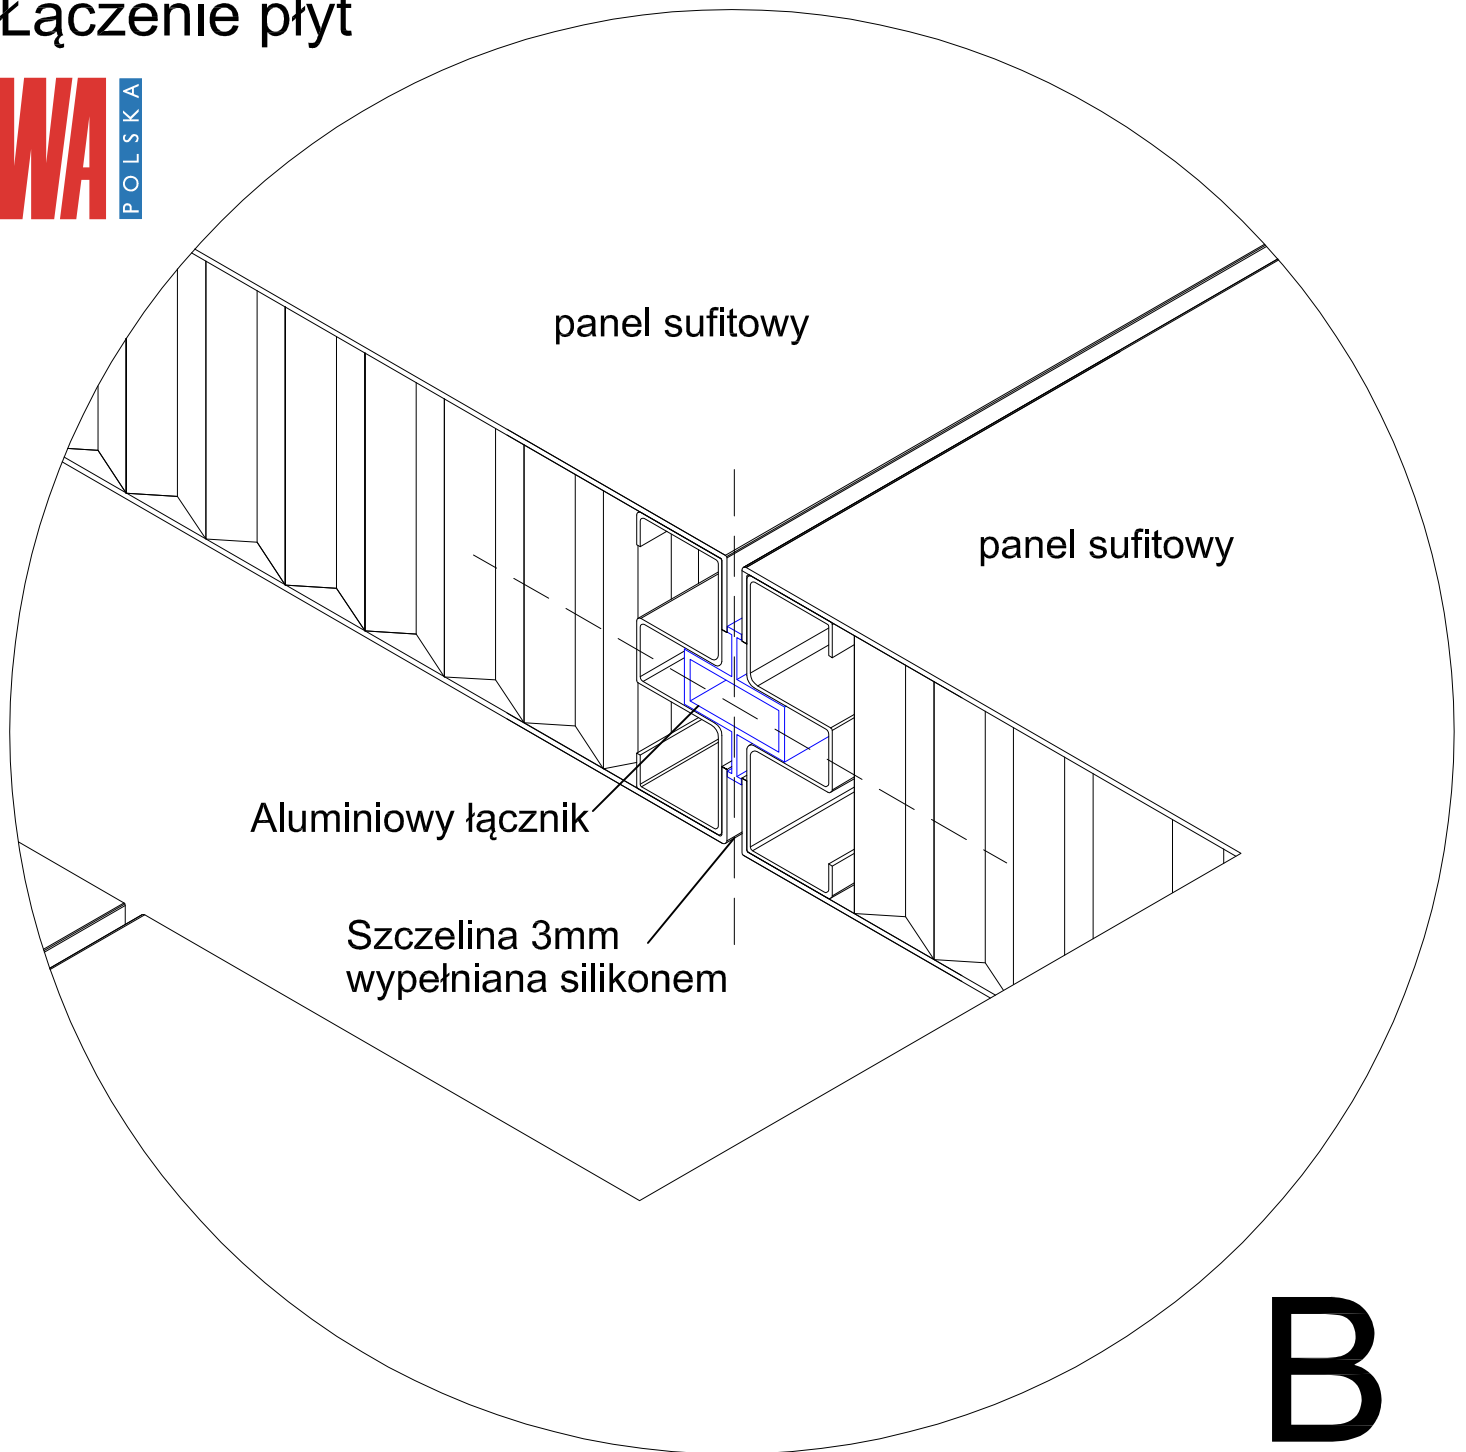

B