




OWAtecta cleanRoom sufitu: I-grid
 - Model sufitu

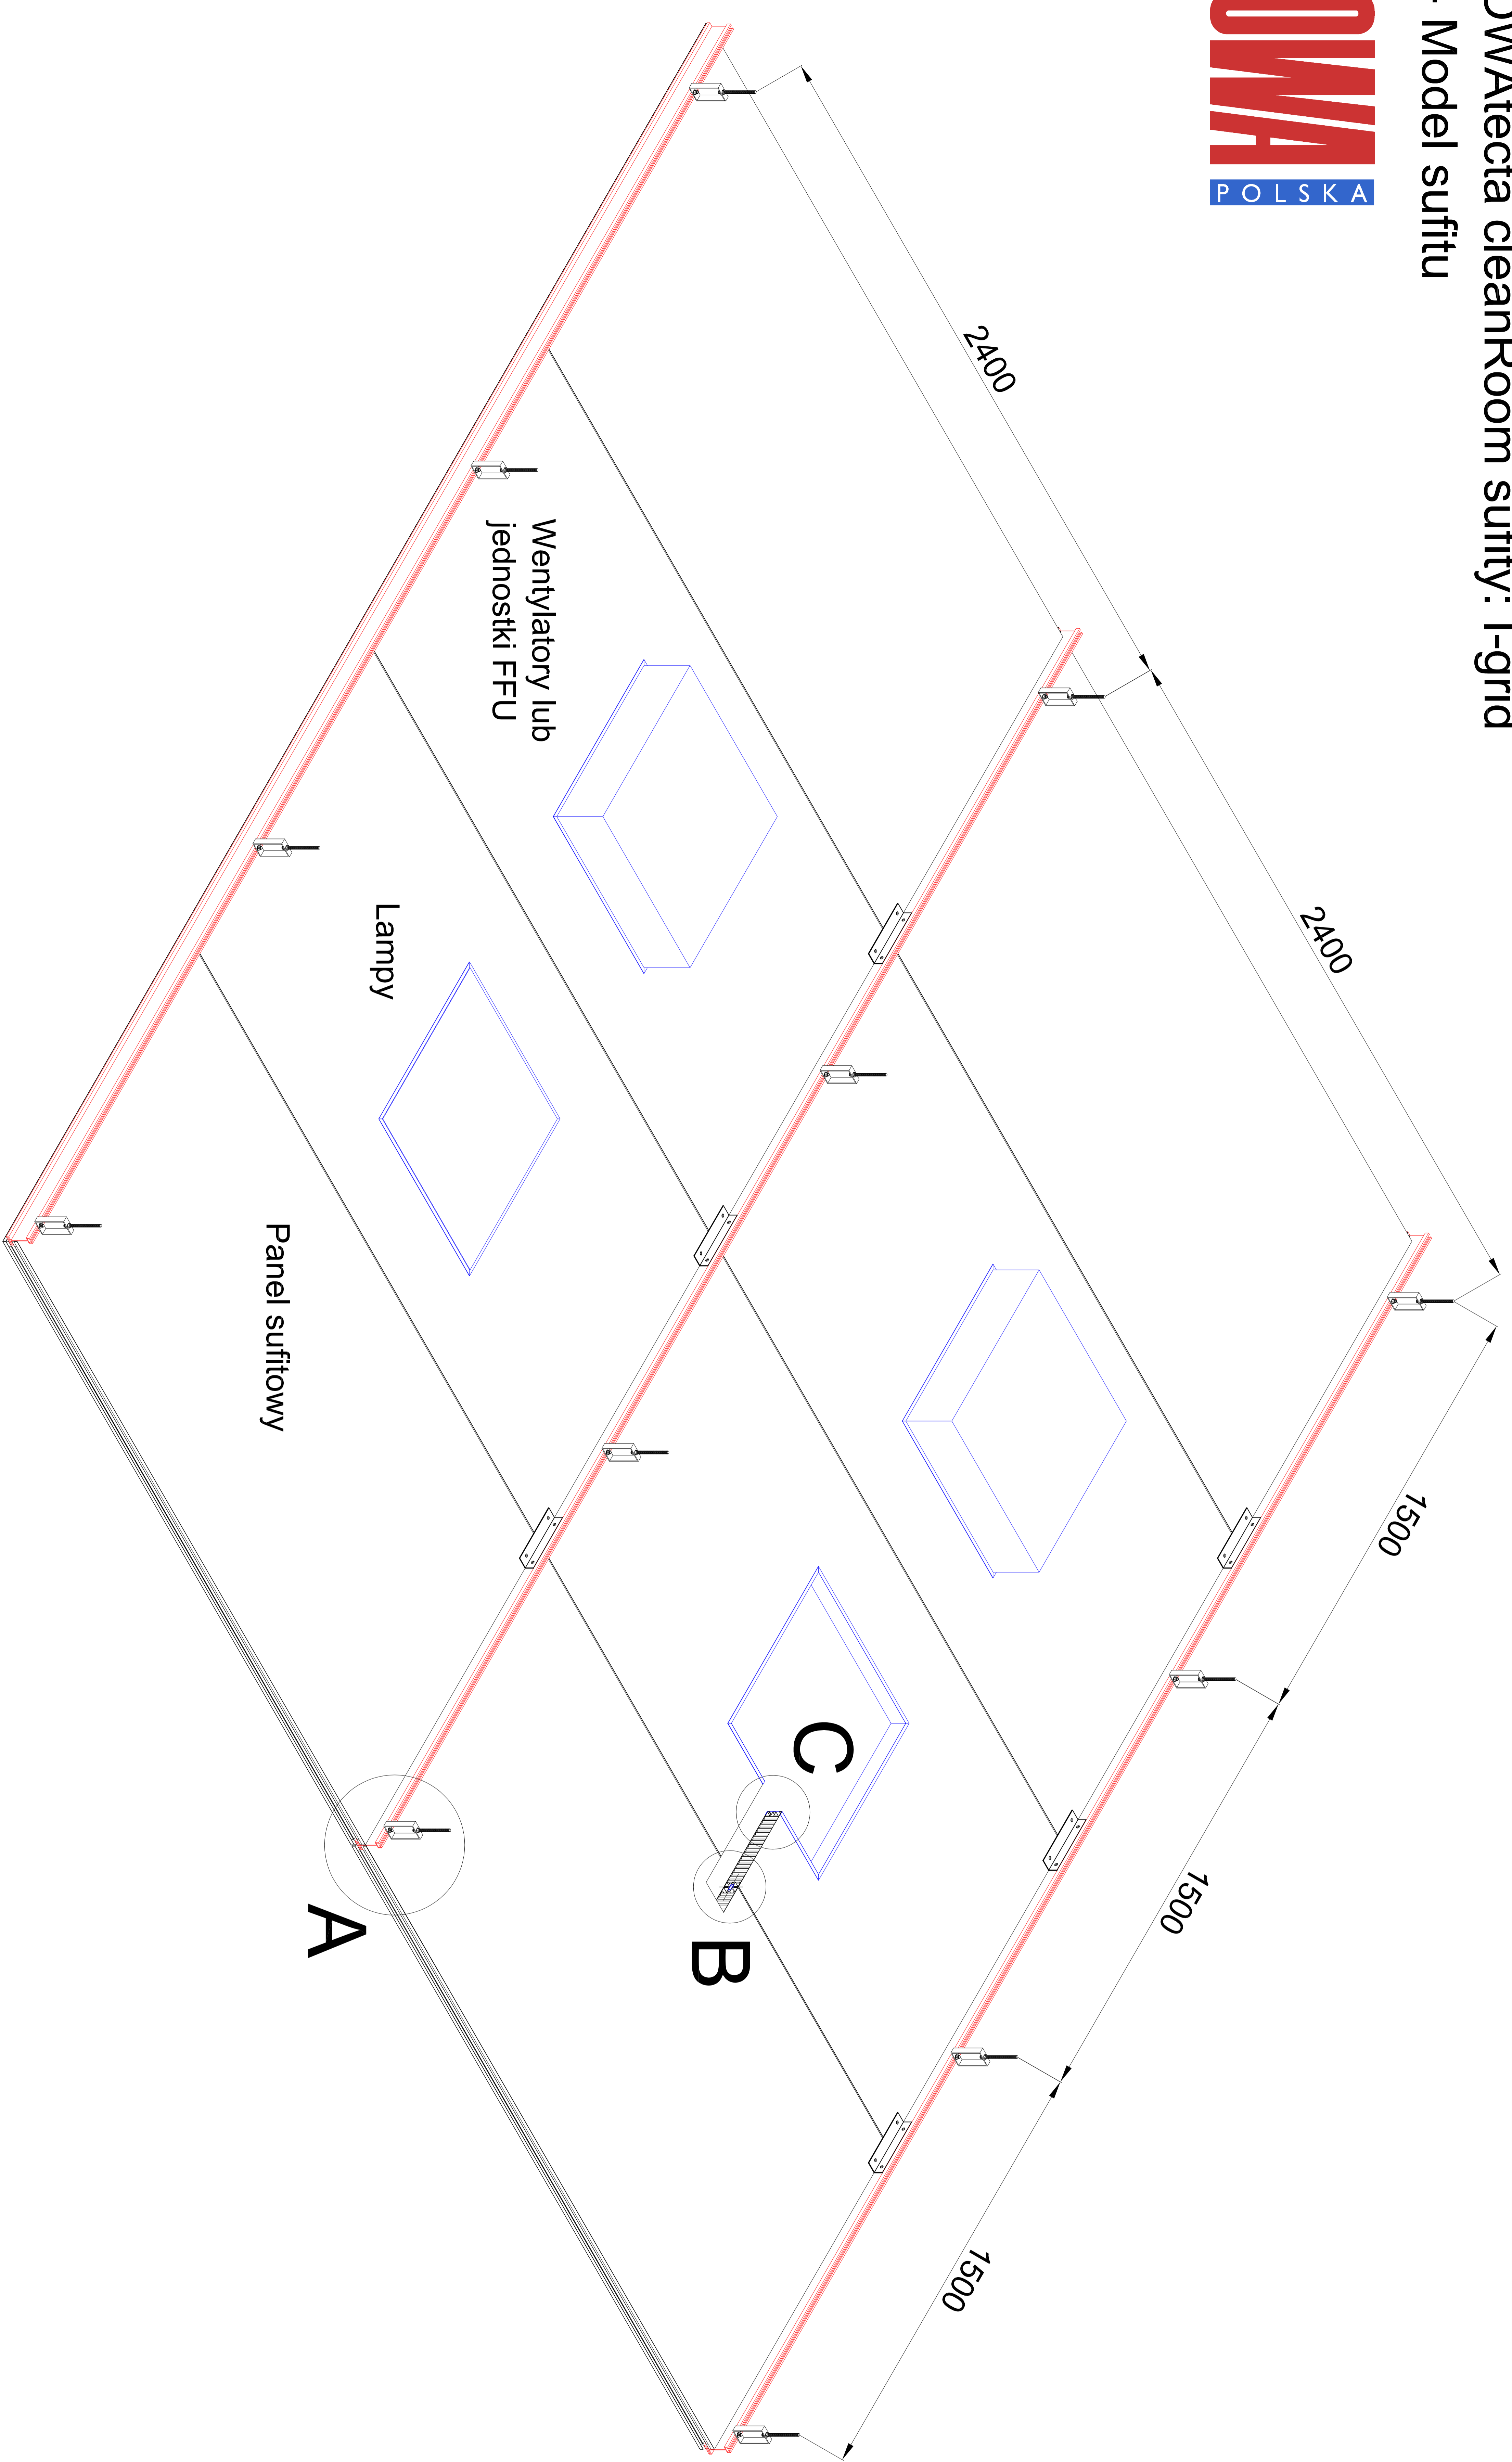

OWAtecta cleanRoom sufitu: I-grid
 - Główne elementy

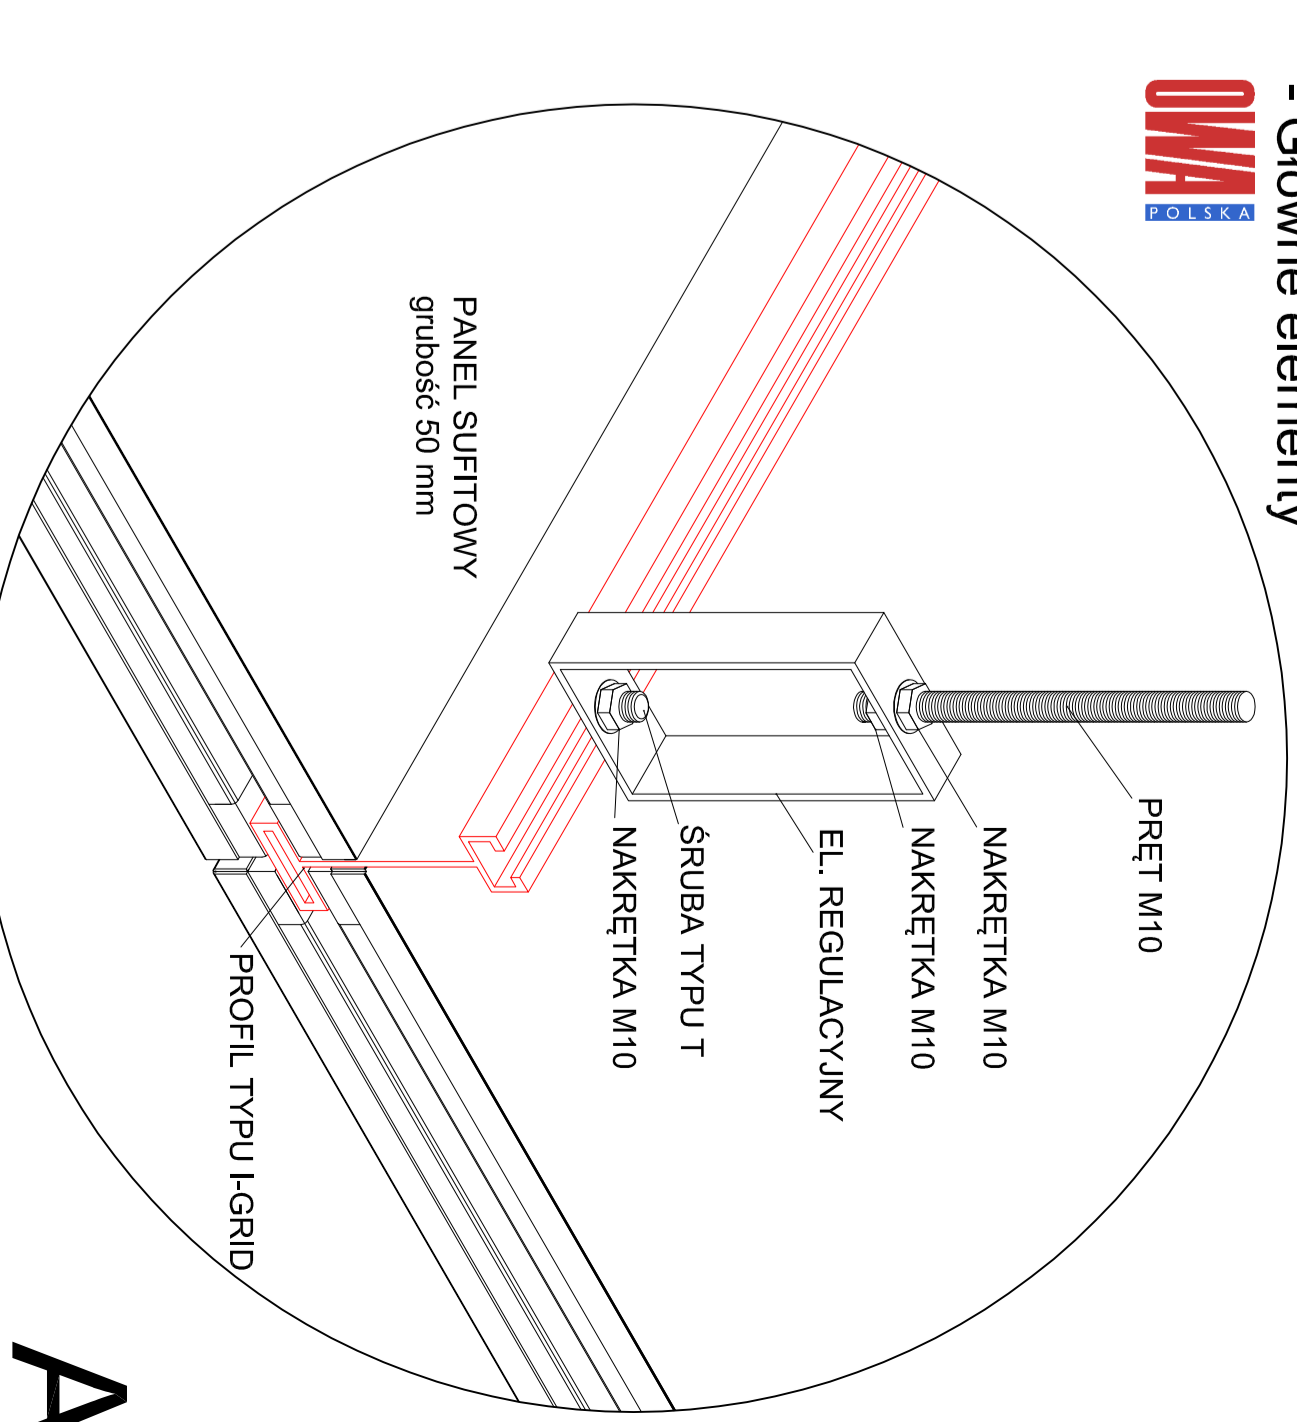

OWAtecta cleanRoom sufitu: T-grid
 - Łączenie płyt

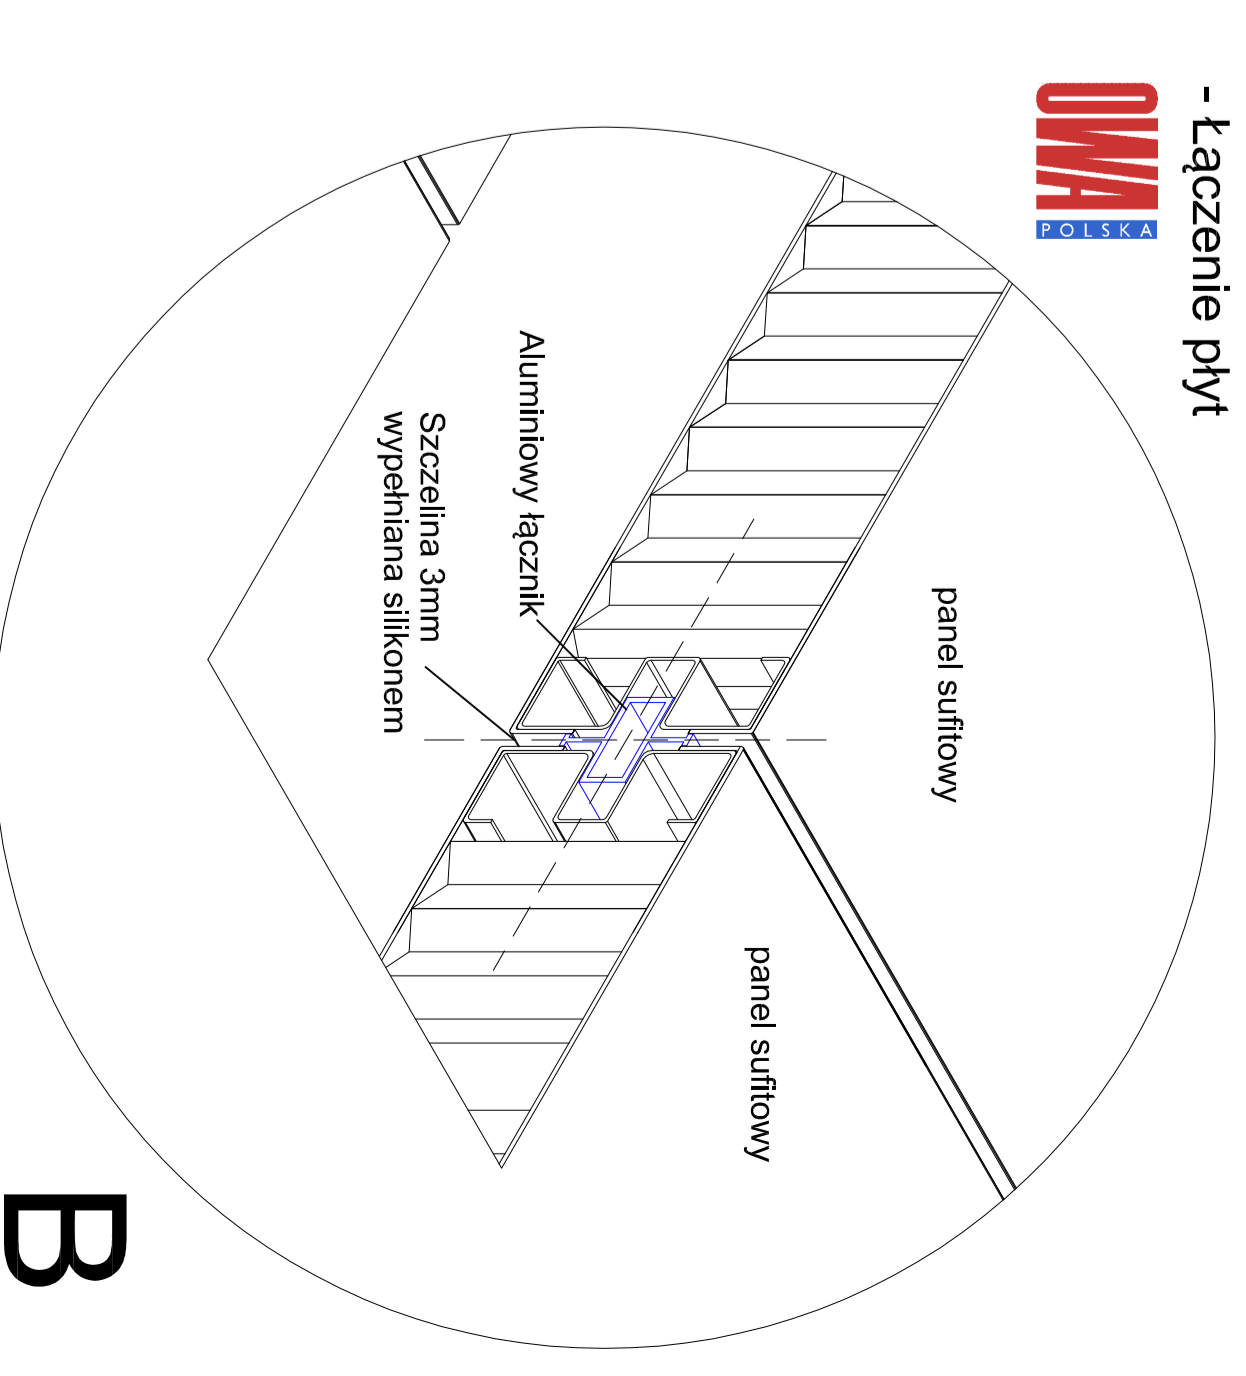

OWAtecta cleanRoom sufitu: T-grid
 - Wzmocniony otwór w panelu sufitowym

