


# Ściany działowe do pomieszczeń czystych OWA tecta cleanRoom

Detal: A

Przekrój: drzwi/ościeznica/płyta

System: U, L, Q

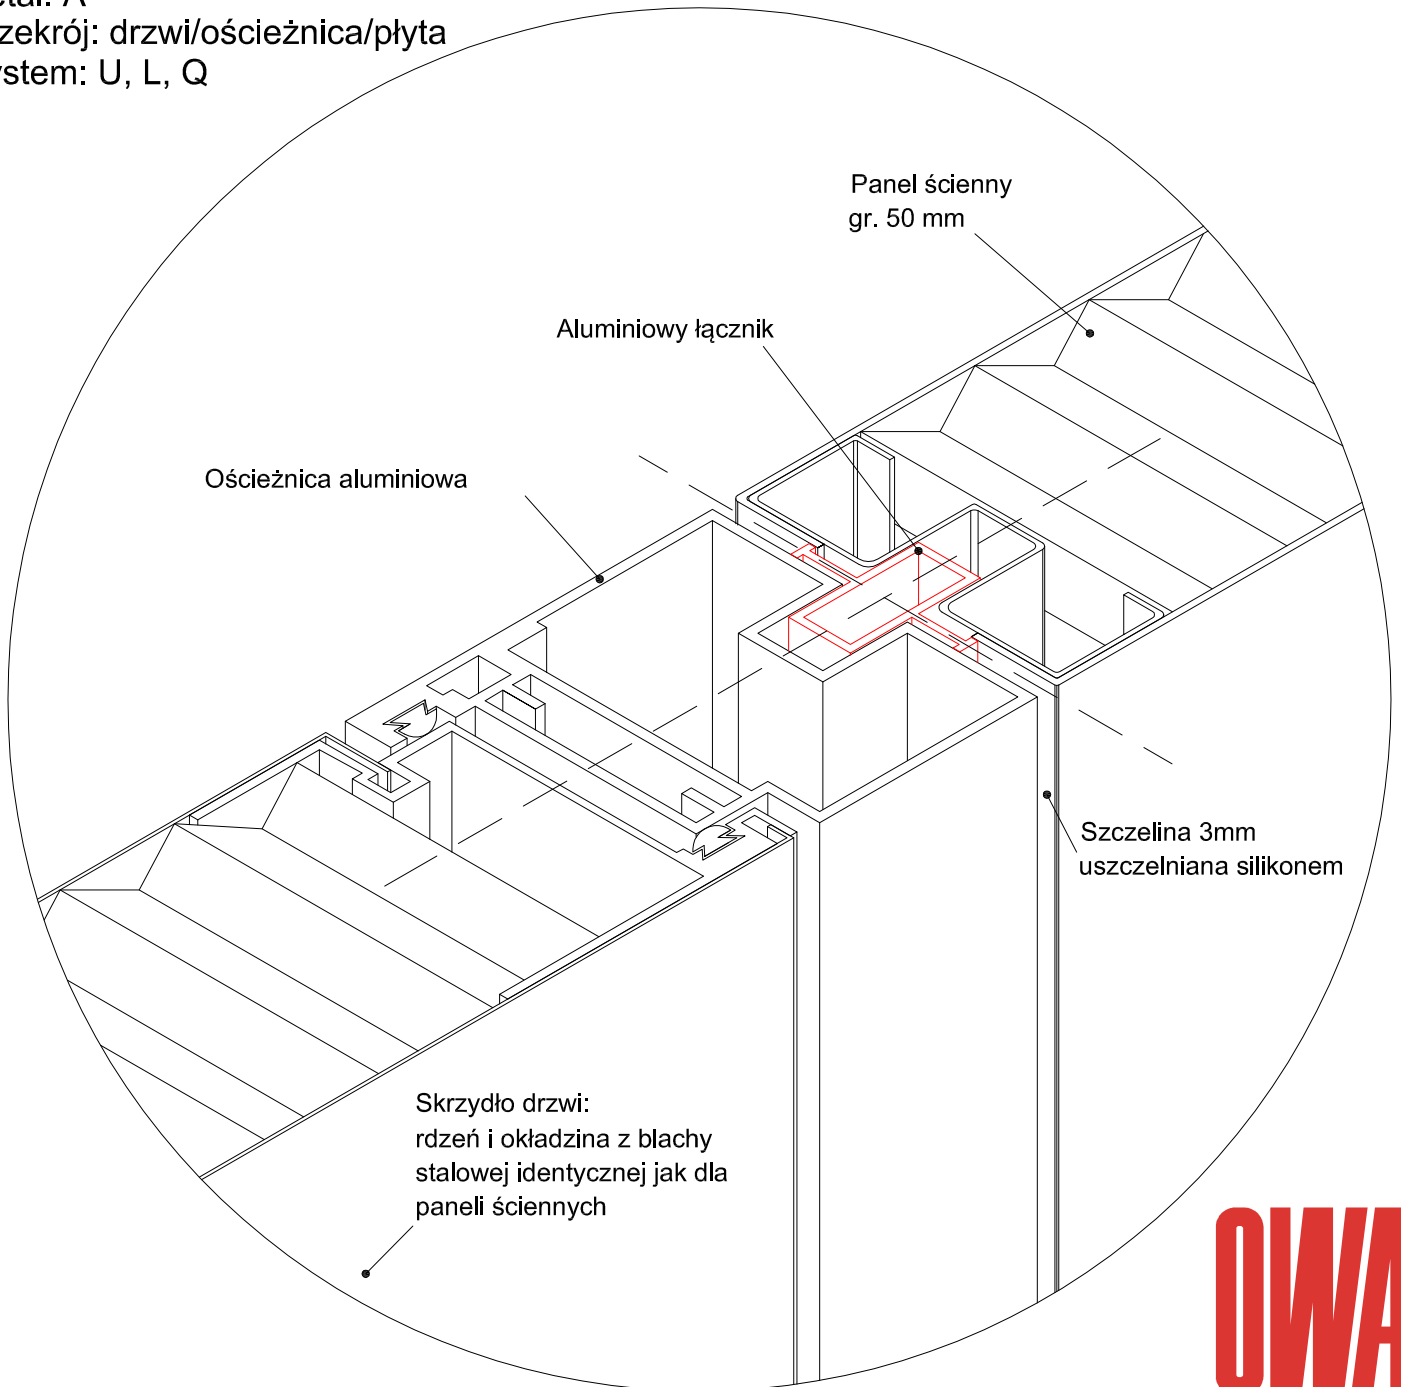

**OWA** POLSKA