


Ściany działowe do pomieszczeń czystych OWA tecta cleanRoom

Detal: E

Przekrój: panel/ościeżnica/drzwi

System: U, L, Q

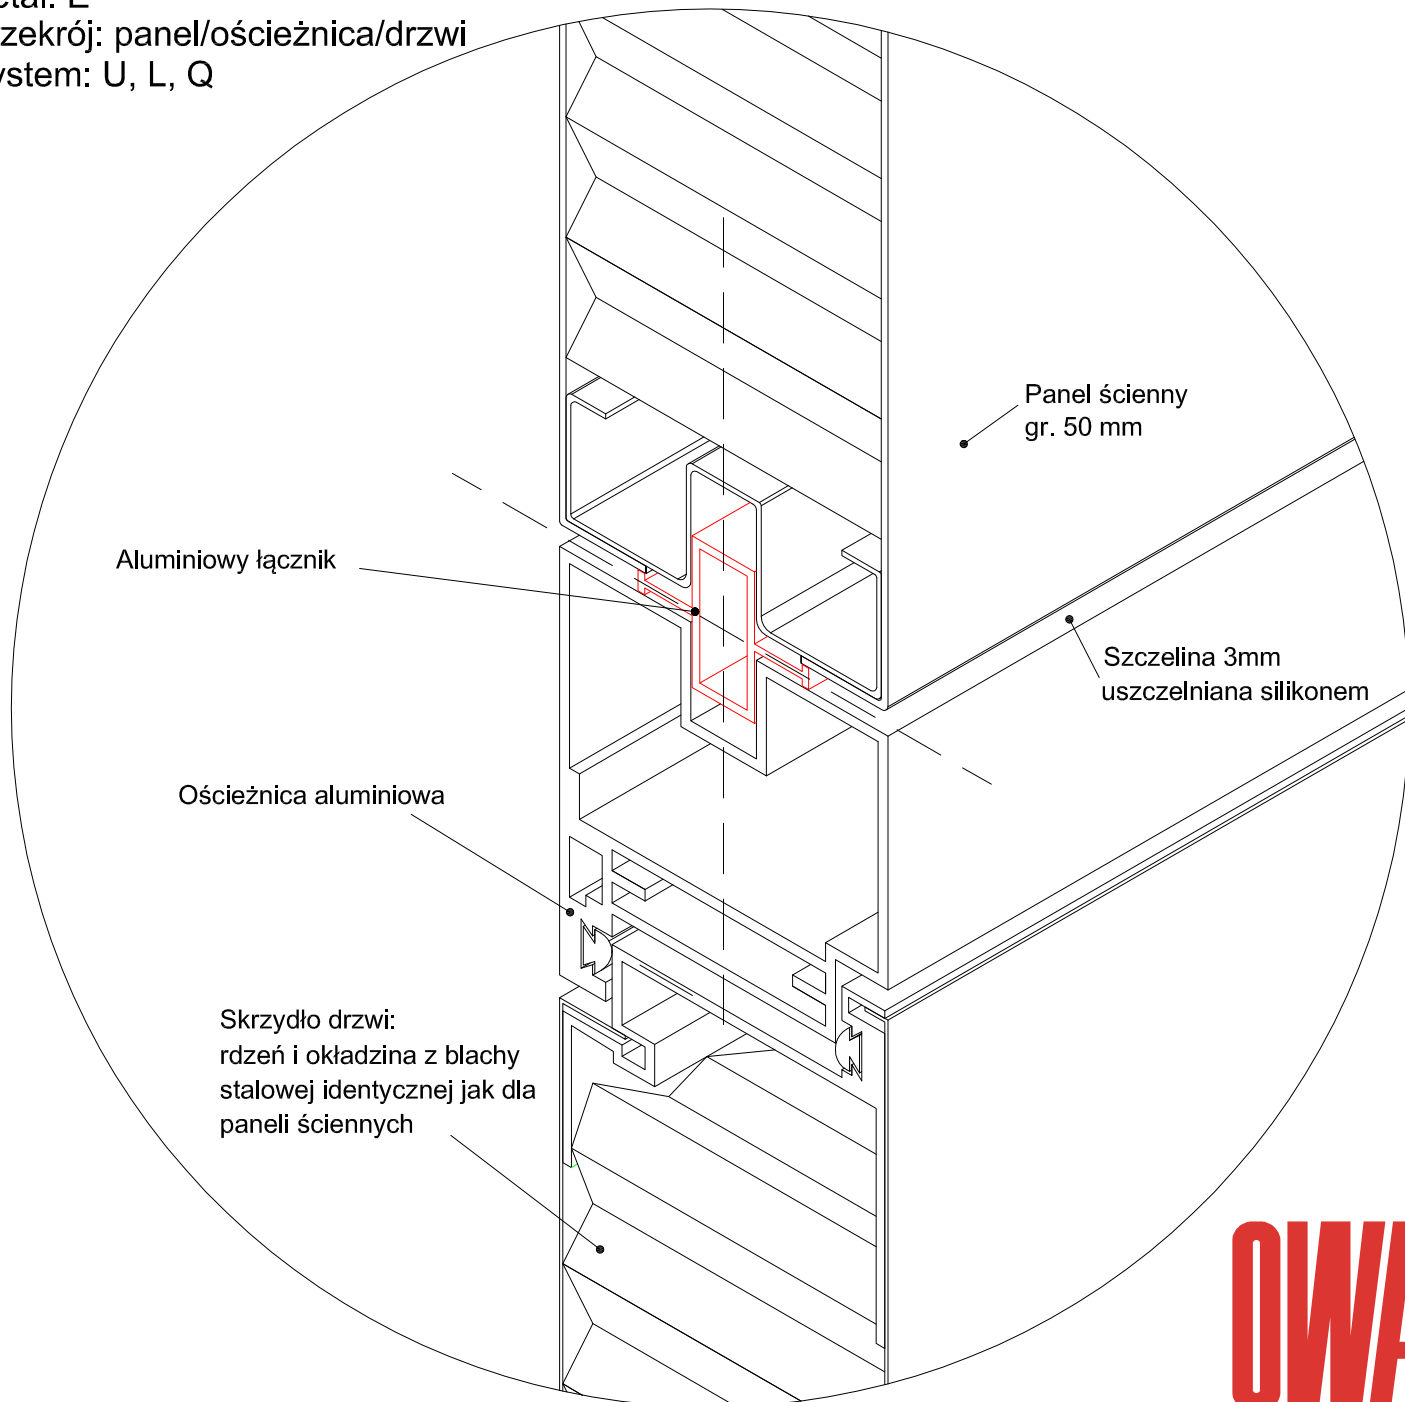

OWA
POLSKA